

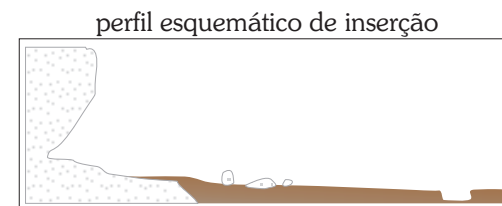
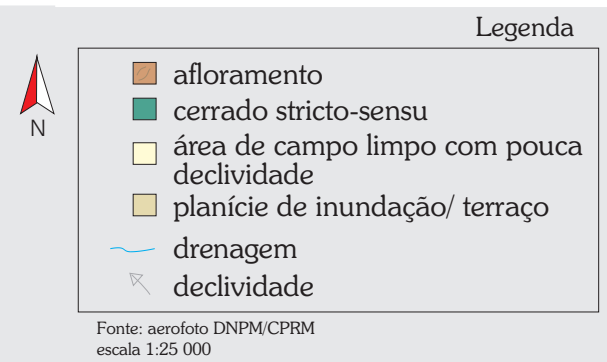


Fonte: Carta Topográfica IBGE
escala 1:100 000

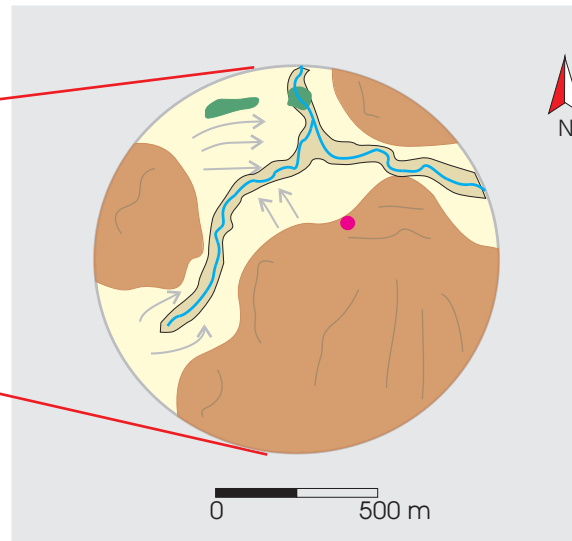

croquis esquemático de planta baixa do abrigo

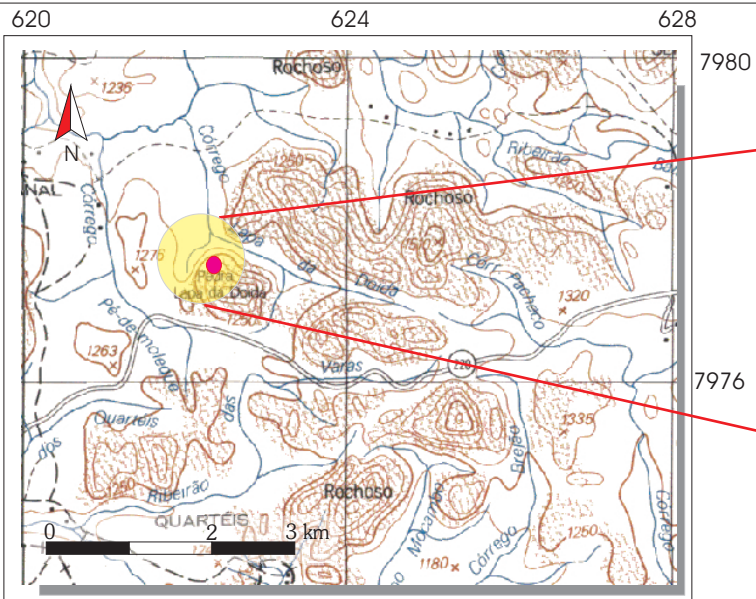

vista do sítio

vista a partir do abrigo



Legenda

- bloco
- desnível acentuado
- pinturas sobre parede
- limite da área abrigada

