
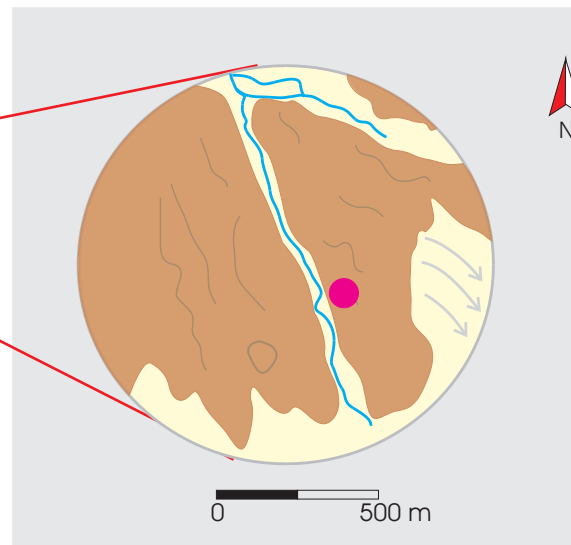


Fonte: Carta Topográfica IBGE
escala 1:100 000

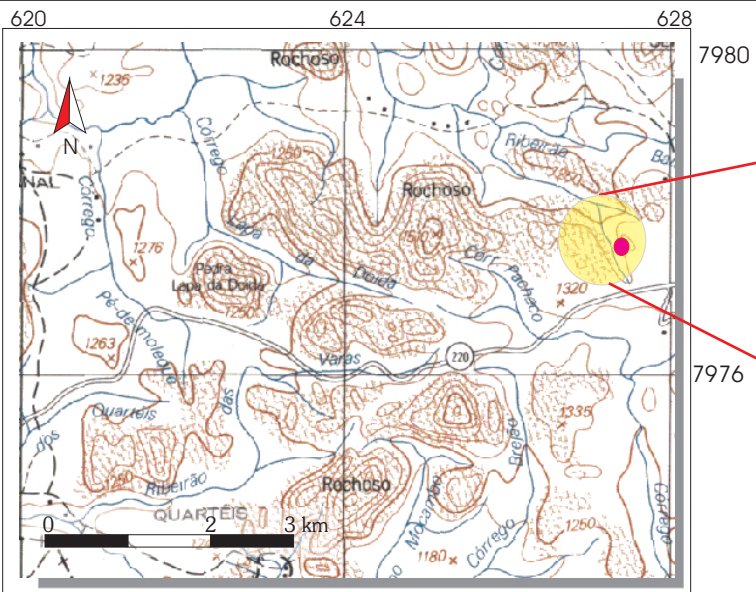


Legenda


- afloramento
- área de campo limpo com pouca declividade
- drenagem
- declividade

Fonte: aerofoto DNPM/CPRM
escala 1:25 000

perfil esquemático de inserção

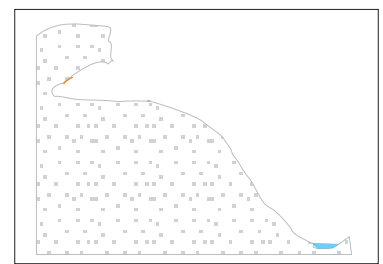

croquis esquemático de planta baixa do abrigo

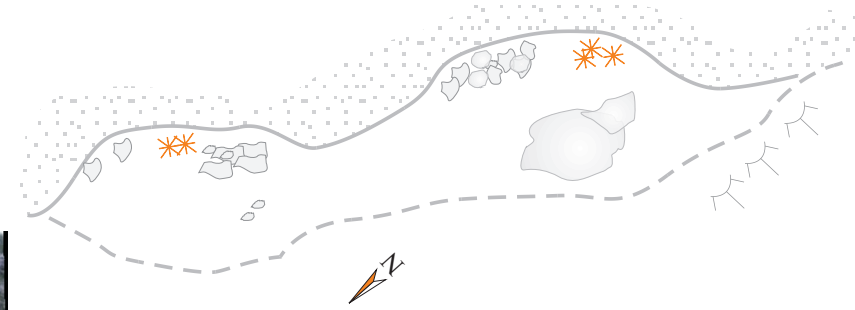

Legenda

- pinturas na parede
- pinturas no teto
- blocos
- limite da área abrigada
- desnível suave



vista do sítio

vista a partir do abrigo

