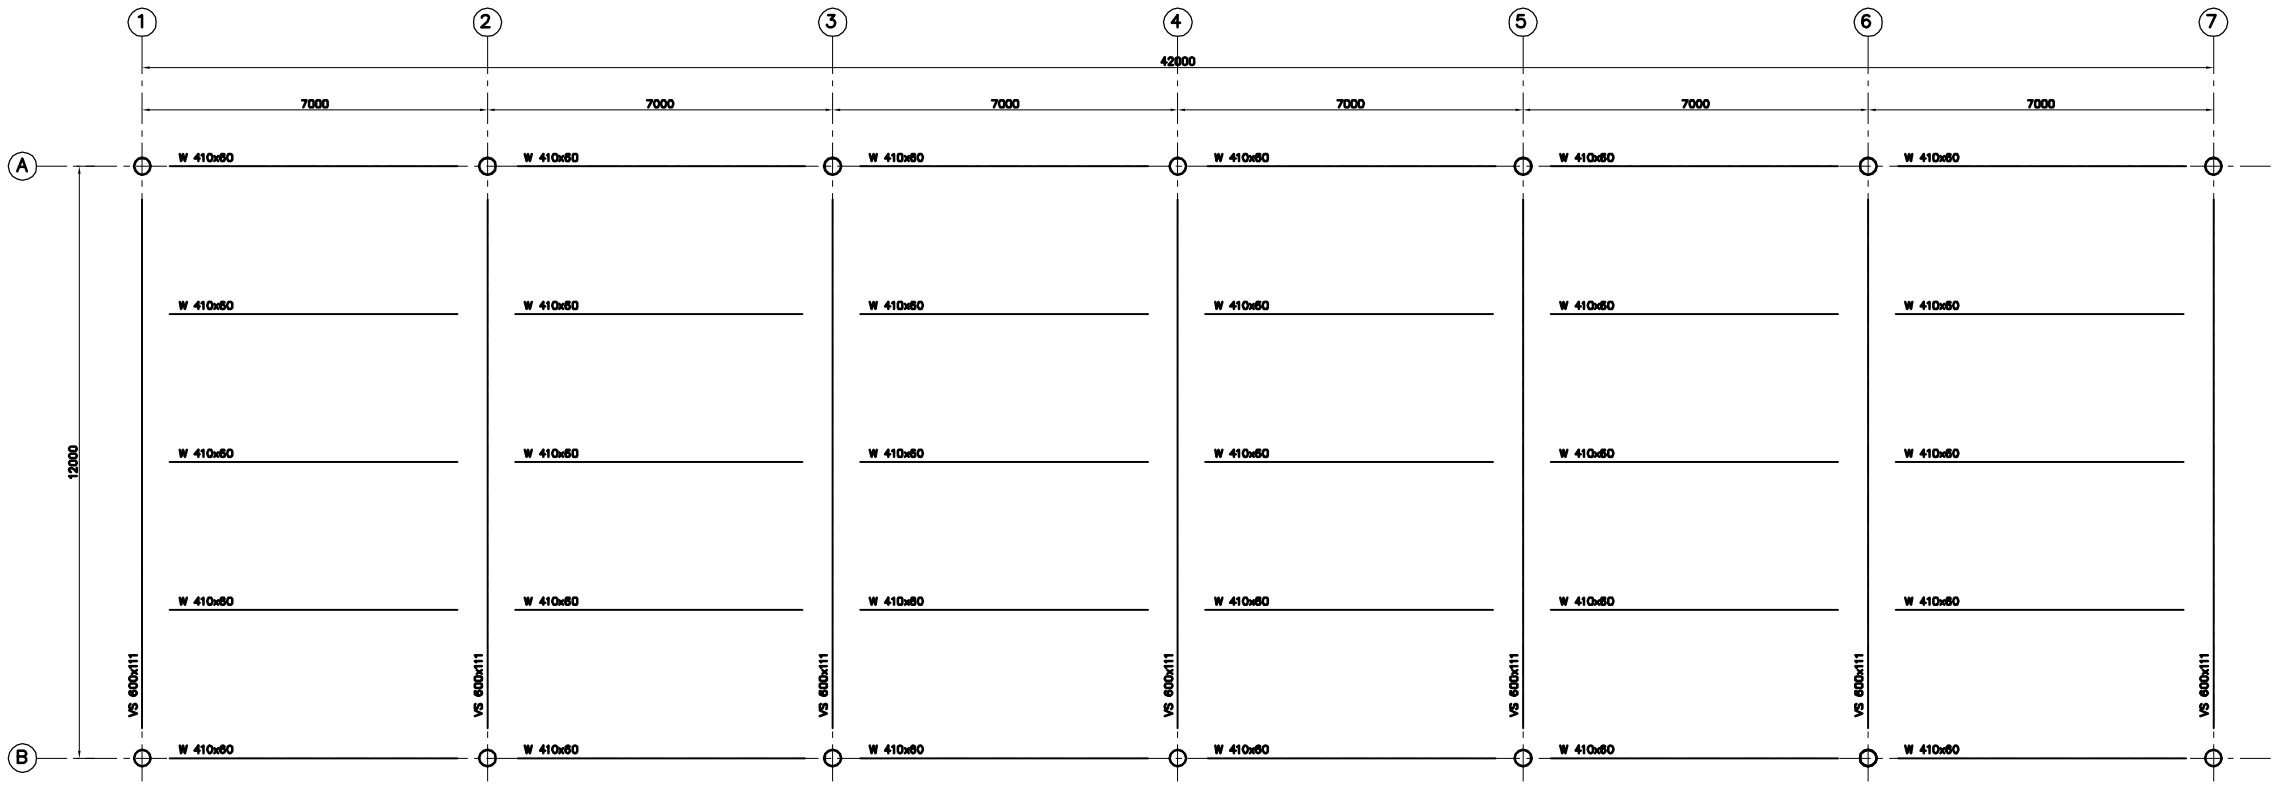

PLANO DA DA MESA SUPERIOR – NÍVEL +3200

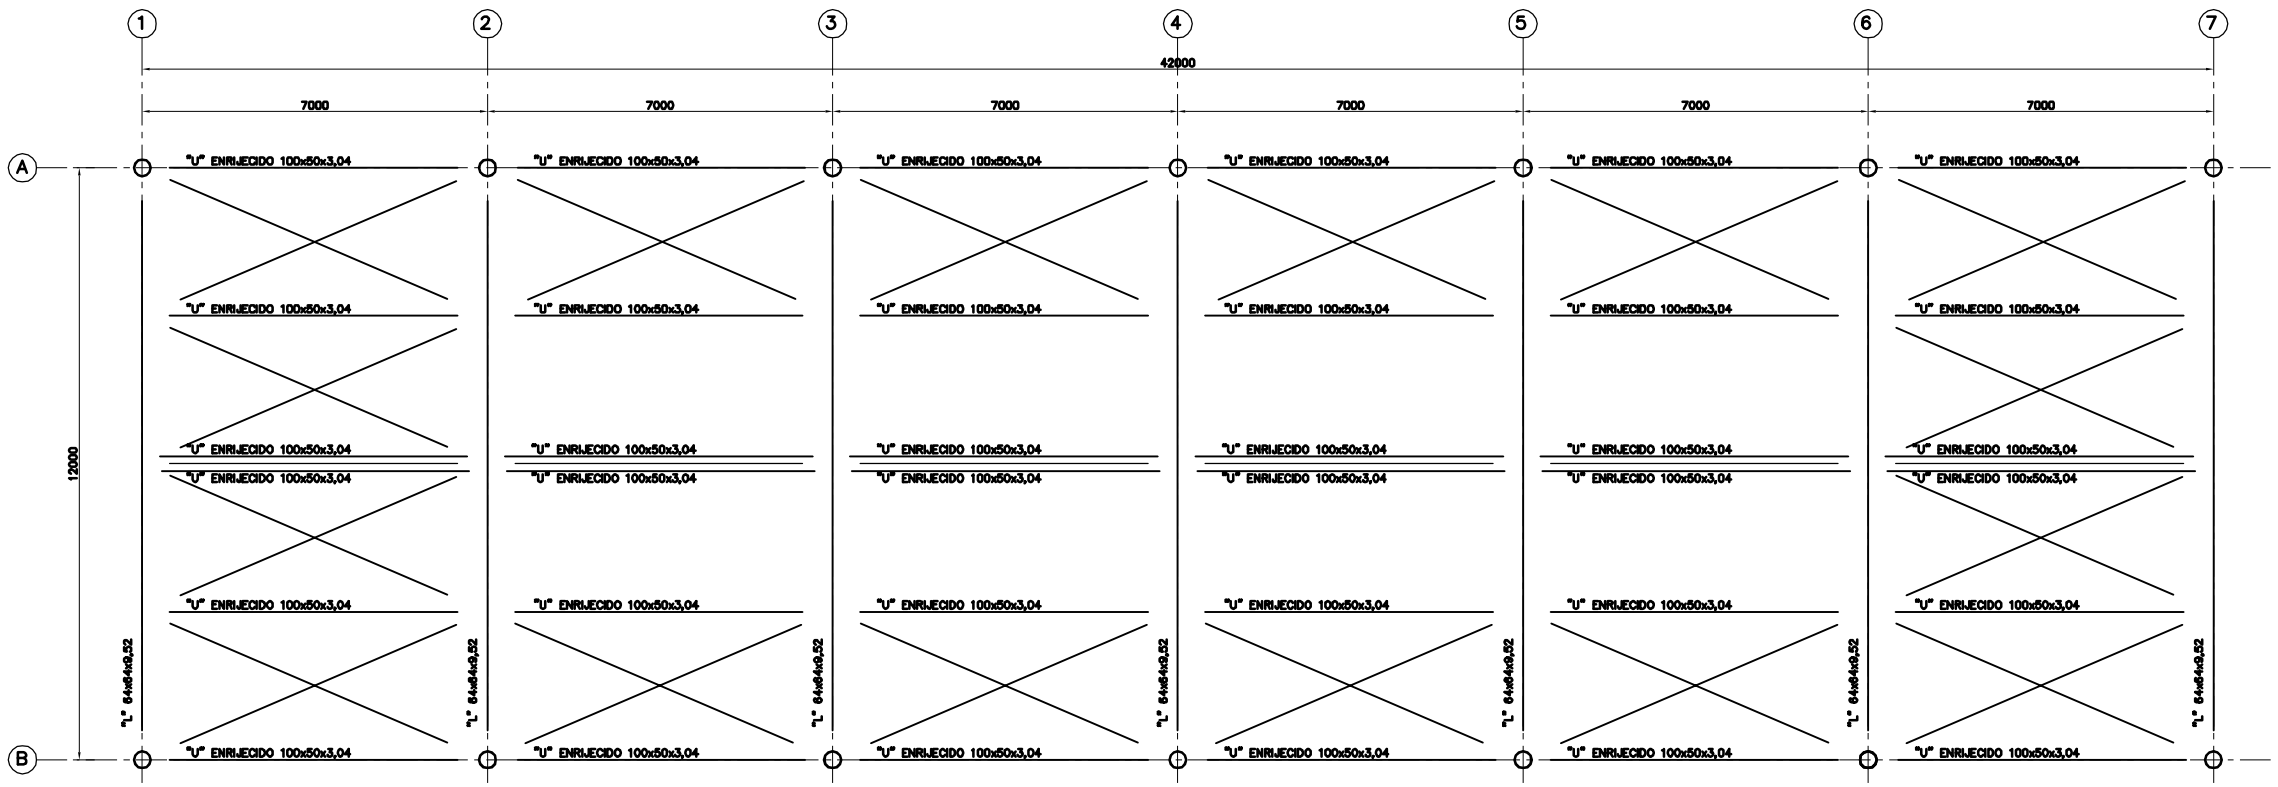

PLANO DA COBERTURA – CONTRAVENTAMENTOS

ANEXO 3

LEGENDA

XXXXXXXXXX
XXXXXXXXXX
XXXXXXXXXX
XXXXXXXXXX

PROJETO	DETALHE: ESTRUTURA METÁLICA	ÁREA TOTAL: 504,00m²	
	USO: COMERCIAL	ENDEREÇO: XXXXXXXXXXXXX	
	TÍTULO: APROVAÇÃO INICIAL	BAIRRO: ALVORADA	
	CONTEÚDO: PLANO DA MESA SUPERIOR EL. +3200 / PLANO DA COBERTURA	LOTE: XXX	QUADRA: XX
PROPRIETÁRIO: UFMG – UNIVERSIDADE FEDERAL DE MINAS GERAIS		CPF: XXX	
RESPONSAVEL TECNICO PELO PROJETO: CLÁUDIO RODRIGUES DE ANDRADE		CREA: 113191/D	FOLHA: 01/01
DESENHISTA: CLÁUDIO RODRIGUES DE ANDRADE		CIDADE: BELO HORIZONTE MG.	DATA: MAIO/2010