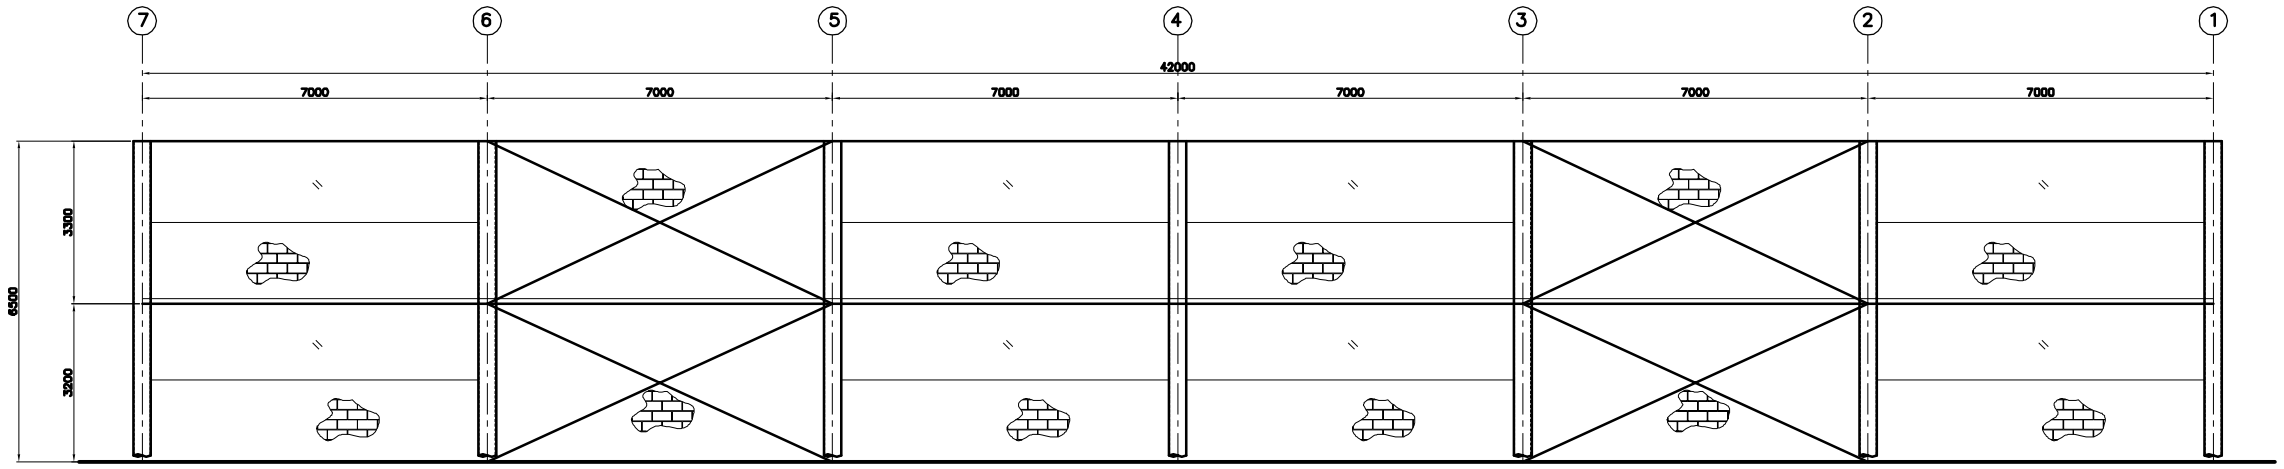

ELEVAÇÃO DA FILA A

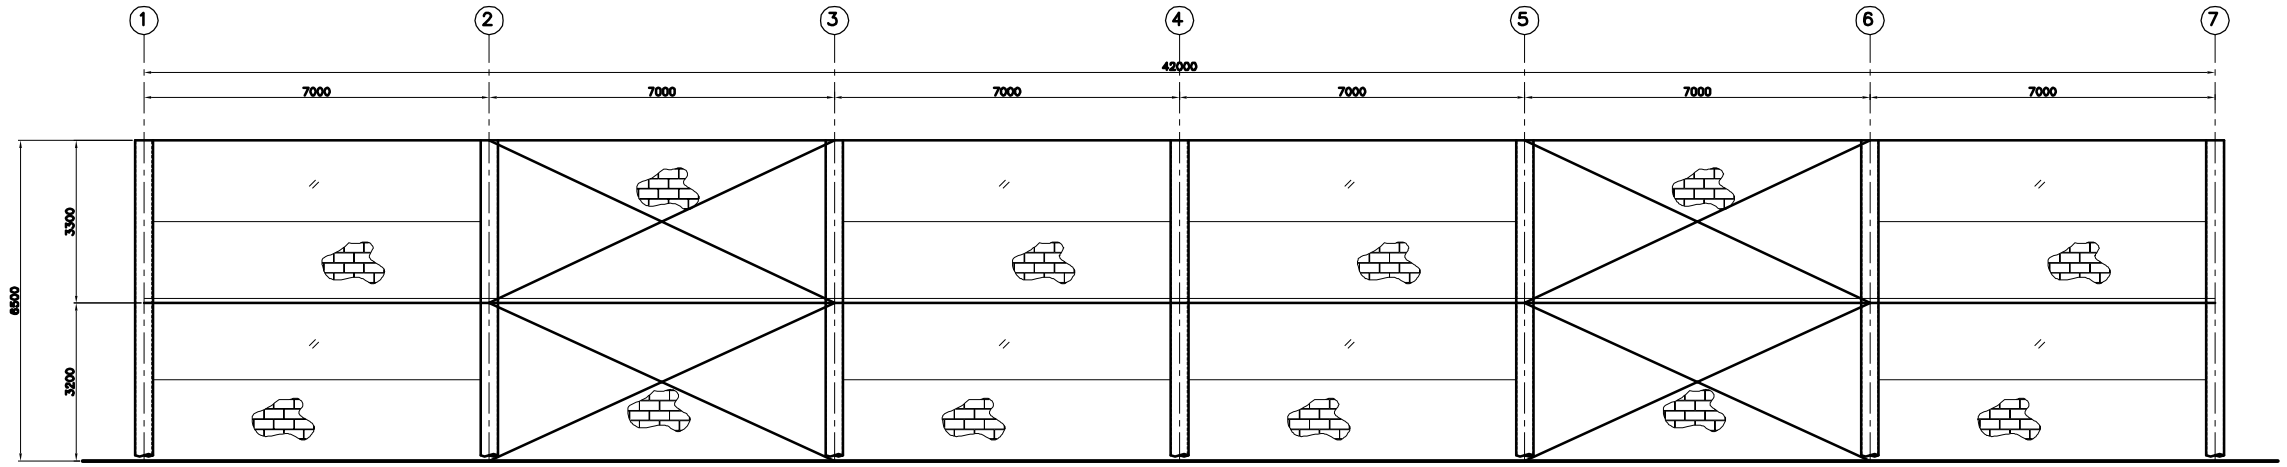

ELEVAÇÃO DA FILA B

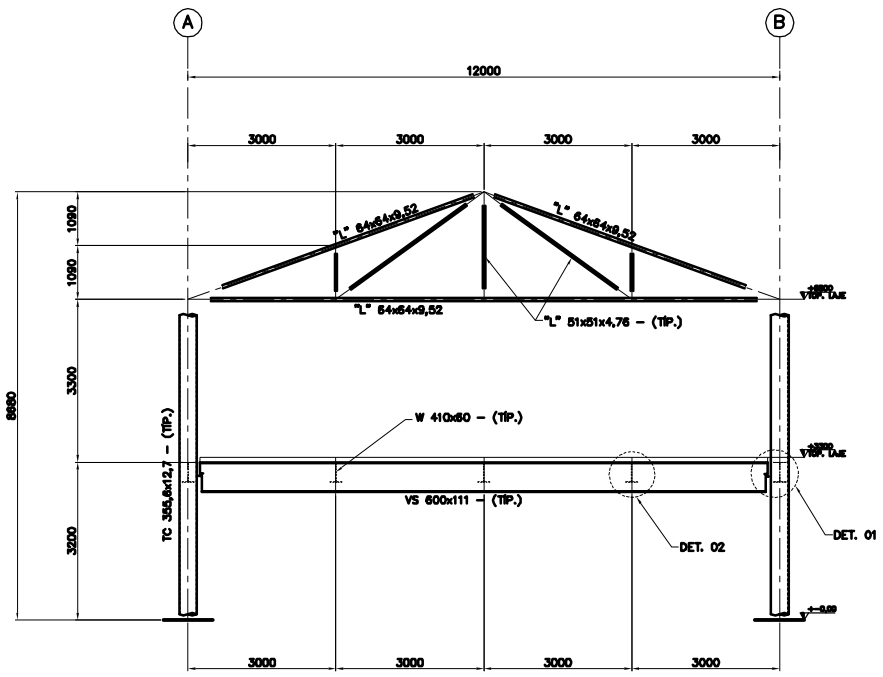

ELEVAÇÃO EIXOS 1 ⊕ 7

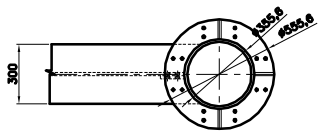

CORTE AA

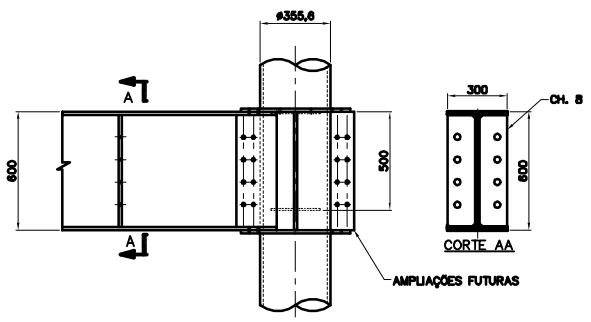

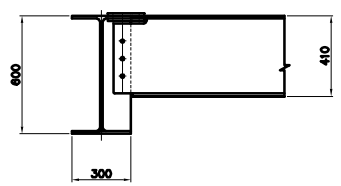

DETALHE 02

ANEXO 4

LEGENDA

XXXXXXXXXXX
XXXXXXXXXXX
XXXXXXXXXXX
XXXXXXXXXXX

PROJETO — DETALHE: ESTRUTURA METÁLICA	ÁREA TOTAL: 504,00m²	
USO: COMERCIAL	ENDEREÇO: XXXXXXXXXXXXXXX	
TÍTULO: APROVAÇÃO INICIAL	BAIRRO: ALVORADA	
CONTEÚDO: ELEVAÇÃO DAS FILAS A & B ELEVAÇÃO DOS EIXOS 1 ⊕ 7 E DETALHES TÍPICOS	LOTE: XXX	QUADRA: XX
PROPRIETÁRIO: UFMG – UNIVERSIDADE FEDERAL DE MINAS GERAIS	CPF: XXX	
RESPONSÁVEL TÉCNICO PELO PROJETO: CLÁUDIO RODRIGUES DE ANDRADE	CREA: 113191/D	FOLHA: 01/01 DATA: MAIO/2010
DESENHISTA: CLÁUDIO RODRIGUES DE ANDRADE	CIDADE: BELO HORIZONTE MG.	