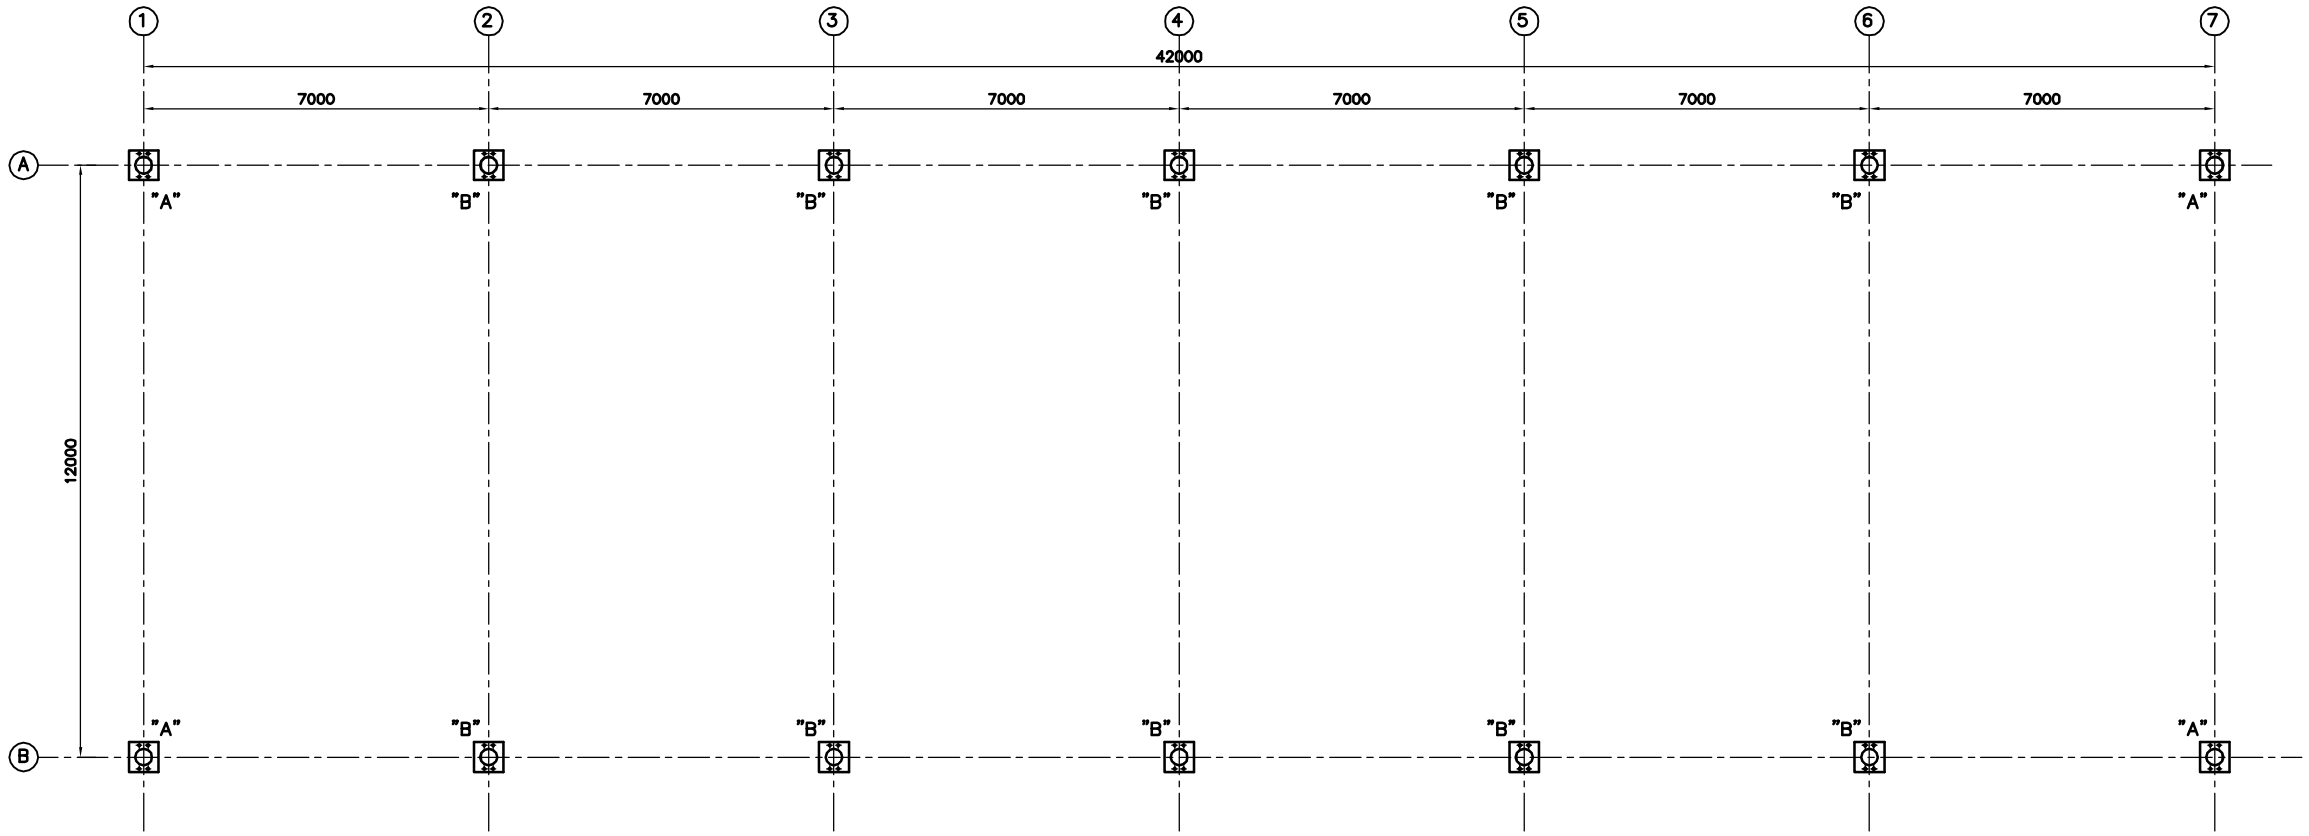

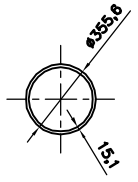

TUBO V&M
TC 355,6x12,7

PROPRIEDADES GEOMÉTRICAS

I = 20.140cm^4
r = 12,1cm
W = 1.130cm^3
Z = 1.490cm^3
A = 137cm^2
MASSA = 107Kg/m

PLANO DAS BASES

ANEXO 1

LEGENDA

XXXXXXXXXXX
XXXXXXXXXXX
XXXXXXXXXXX

XXXXXXXXXXX

PROJETO	DETALHE: ESTRUTURA METÁLICA		ÁREA TOTAL: 504,00m²
	USO: COMERCIAL		ENDEREÇO: XXXXXXXXXXXXXX
	TÍTULO: APROVAÇÃO INICIAL		BAIRRO: ALVORADA
	CONTEÚDO: PLANO DAS BASES E QUADRO DE CARGAS	LOTE: XXX	QUADRA: XX
PROPRIETÁRIO: UFMG – UNIVERSIDADE FEDERAL DE MINAS GERAIS		CPF: XXX	
RESPONSÁVEL TÉCNICO PELO PROJETO: CLÁUDIO RODRIGUES DE ANDRADE		CREA: 113191/D	FOLHA: 01/01 DATA: MAIO/2010
DESENHISTA: CLÁUDIO RODRIGUES DE ANDRADE		CIDADE: BELO HORIZONTE MG.	